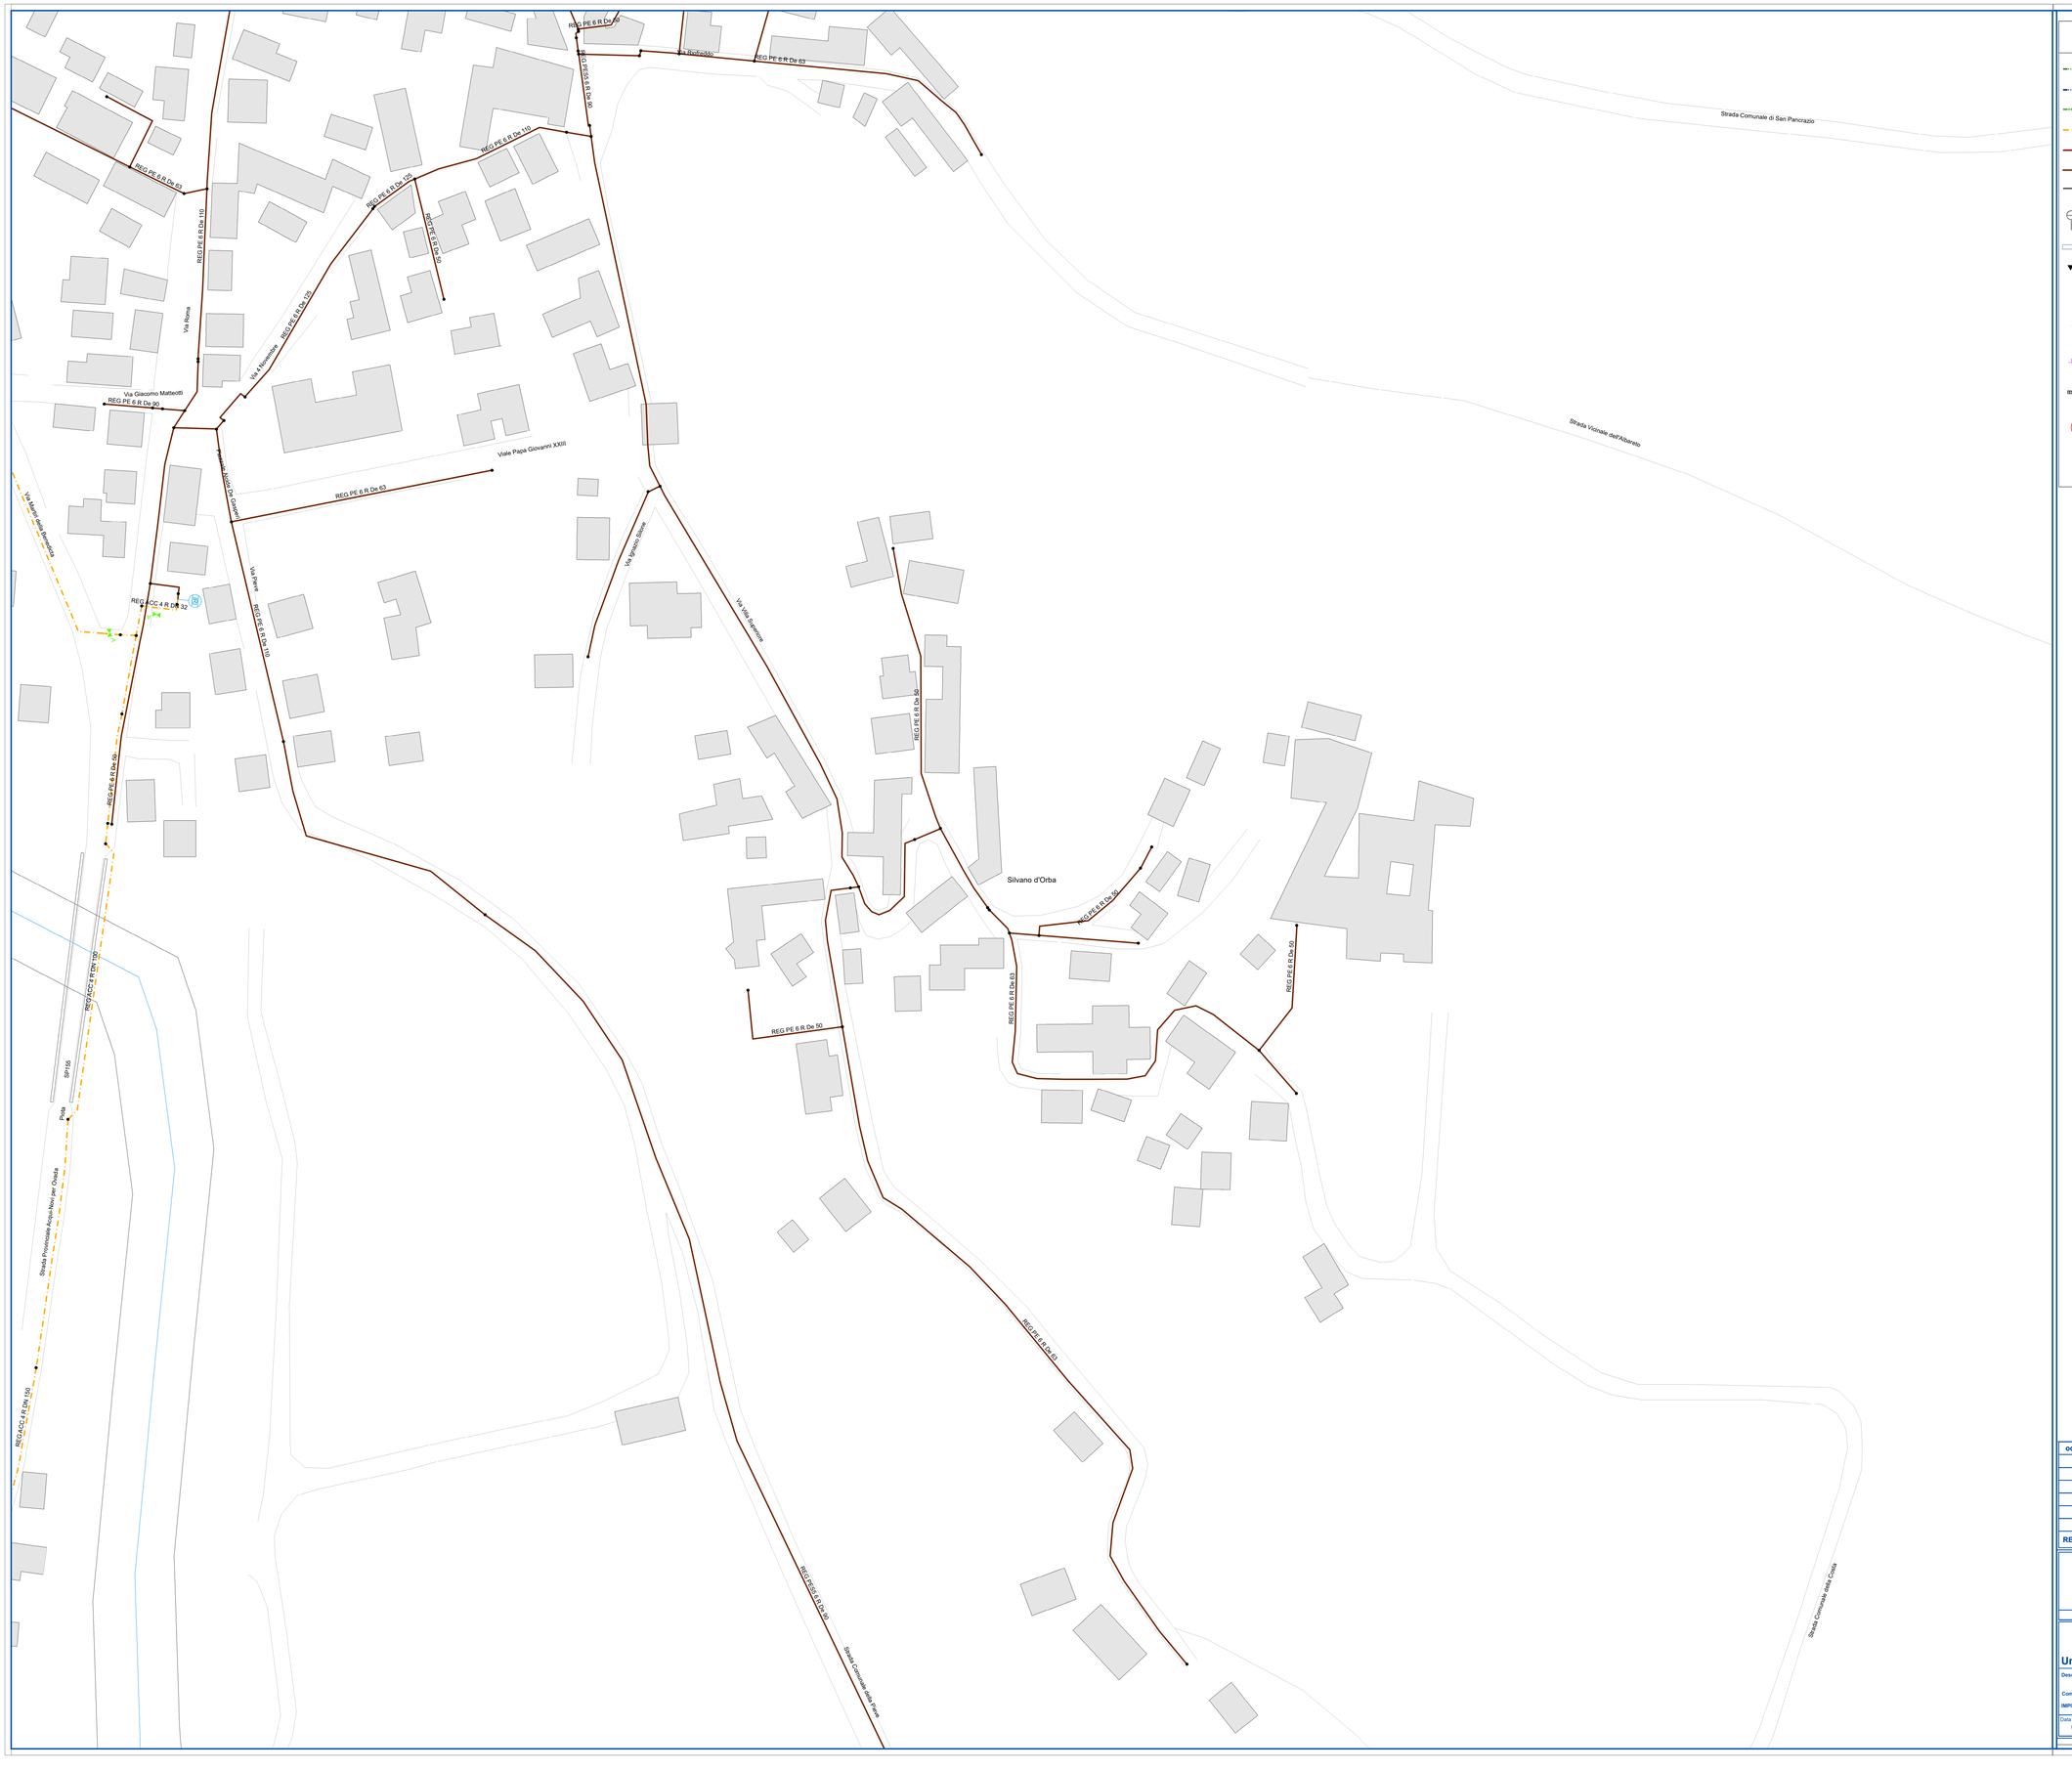

LEGENDA SIMBOLOGIA ADOTTATA

Rete 1° Spese
Rete 2° Spese
Rete 3° Spese
Rete 4° Spese
Rete 5° Spese
Rete 6° Spese
Rete in progetto costruzione
Rete 7° Spese
Derivazione d'utenza in acciaio 7° Spese
Derivazione d'utenza in interrata 4° Spese
Derivazione d'utenza in interrata 5° Spese
Derivazione d'utenza in interrata 6° Spese
Derivazione d'utenza in interrata 7° Spese
Rete in costruzione
Cabina REM
Cabina REM con Telelettura
Cabina REM con Telecontrollo
Apparecchiature in progetto costruzione
Apparecchiature fuori servizio
Sezionatori Stoccaggio
Sezionatori Stoccaggio con TLC
Gruppo di Riduzione con Telecontrollo
Misuratore di scambio
Gruppo di Riduzione
Gruppo di Riduzione e Misura
Impianto di Riduzione Intermedio
Impianto di Riduzione Intermedio con TLC
Valvola a Farfalla in Cameretta (stato Aperto)
Gruppo di Riduzione e Misura con TLC
Gruppo di Riduzione e Misura con TLM
Valvola a Sfera (stato Chiuso)
Punto di Misura Ostruzione
Punto di Misura Pressione
Sfiato
Esalatore
Valvola a Sfera in Cameretta (stato Aperto)
Valvola a Sfera in Cameretta (stato Chiuso)
Valvola di Scarico aspirato
Tubo Guaina
Giunto ACC.PE
Nodo Congiunzione tubi
Profondità Tubazioni
Fondello
Valvola a Farfalla in Cameretta (stato Chiuso)
Valvola a Sfera (stato Aperto)
Cassetta di collegamento cavi di segnalazione
Riduzione
Pozzetti
Valvola Gas Stop
Valvola a Farfalla (stato Aperto)
Valvola a Farfalla (stato Chiuso)
Anodo di Magnesio
Interferenza con gasdotto (stesso attraversamento)
Interferenza con gasdotto (parallelismo)
Interferenza con gasdotto (stesso attraversamento)
Attraversamento con palificazione interrato
Letto Anodico Orizzontale
Alimentatore
Interferenza con fognatura (sottopassamento)
Interferenza con fognatura (sottoattraversamento)
Interferenza con fognatura (sovrapassamento)
Punto di Misura in Palina
Letto Anodico Verticale
Alimentatore con Telemisura
Punto di Misura in Palina con Telelettura
Punto di Misura in Pozzetto
Drenaggio
Interferenza con rete telefonica
Interferenza con rete telefonica aerea
Interferenza con fibra ottica
Punto di Misura in Armadietto
Punto di Misura in Armadietto con Telelettura
Drenaggio con Telelettura
Parallelismi Intersezioni con Reti Ferroviarie
Intersezioni parallelismi con Strade Alimentate Trafficate
Intersezioni parallelismi con Bacini Idrici
Giunto Dielettrico Monoblocco Aperto
Giunto Dielettrico Monoblocco Chiuso
Punto di Misura in Armadio con Telelettura
Presenza di Depositi Combustibili
Presenza di Industrie Chimiche
Aree Interessate da Eventi Idrogeologici
Giunto Dielettrico Flangiato Chiuso
Giunto Dielettrico Flangiato Aperto
Punto di Misura in Armadio

ods/wbs sap:			
REV	DATA	DESCRIZIONE AGGIORNAMENTI	Verificatore

2i Rete Gas

2i Rete Gas Spa - Sede legale: Via Alberico Albricci 10, 20122 Milano - Tel. +39 02 93899 1

Sistema Informativo Territoriale

Unità: AREA OPERATIVA CASTELLAZZO BORMIDA

Descrizione: Via Villa Superiore

Comune di: SILVANO D'ORBA (AL)

IMPIANTO DI: G60157-OVADA

N. Tavola: 2

Data stampa	Scala	Disegnatore	Verificatore	Approvatore
08/06/2023	1:800			

REV.:

LA PROPRIETA' DI QUESTO DISEGNO E' PROTETTA DALL'ART. 2575 E SEGUENTI DEL CODICE CIVILE E DALLA L.633 DEL 22 APRILE 1941 N.633 SUL DIRITTO D'AUTORE E' PROIBITA OGNI PUBBLICAZIONE ANCHE PARZIALE NON AUTORIZZATA.

I dati cartografici catastali sono forniti dall'Agenzia delle Entrate, senza obbligo di verifica e di aggiornamento da parte di 2i Rete Gas. Questo elaborato è stato realizzato con licenza CC BY 4.0 https://creativecommons.org/licenses/by/4.0/