

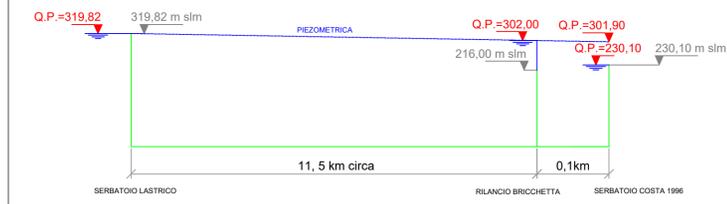


SCHEMA ATTUALE DELLA RETE

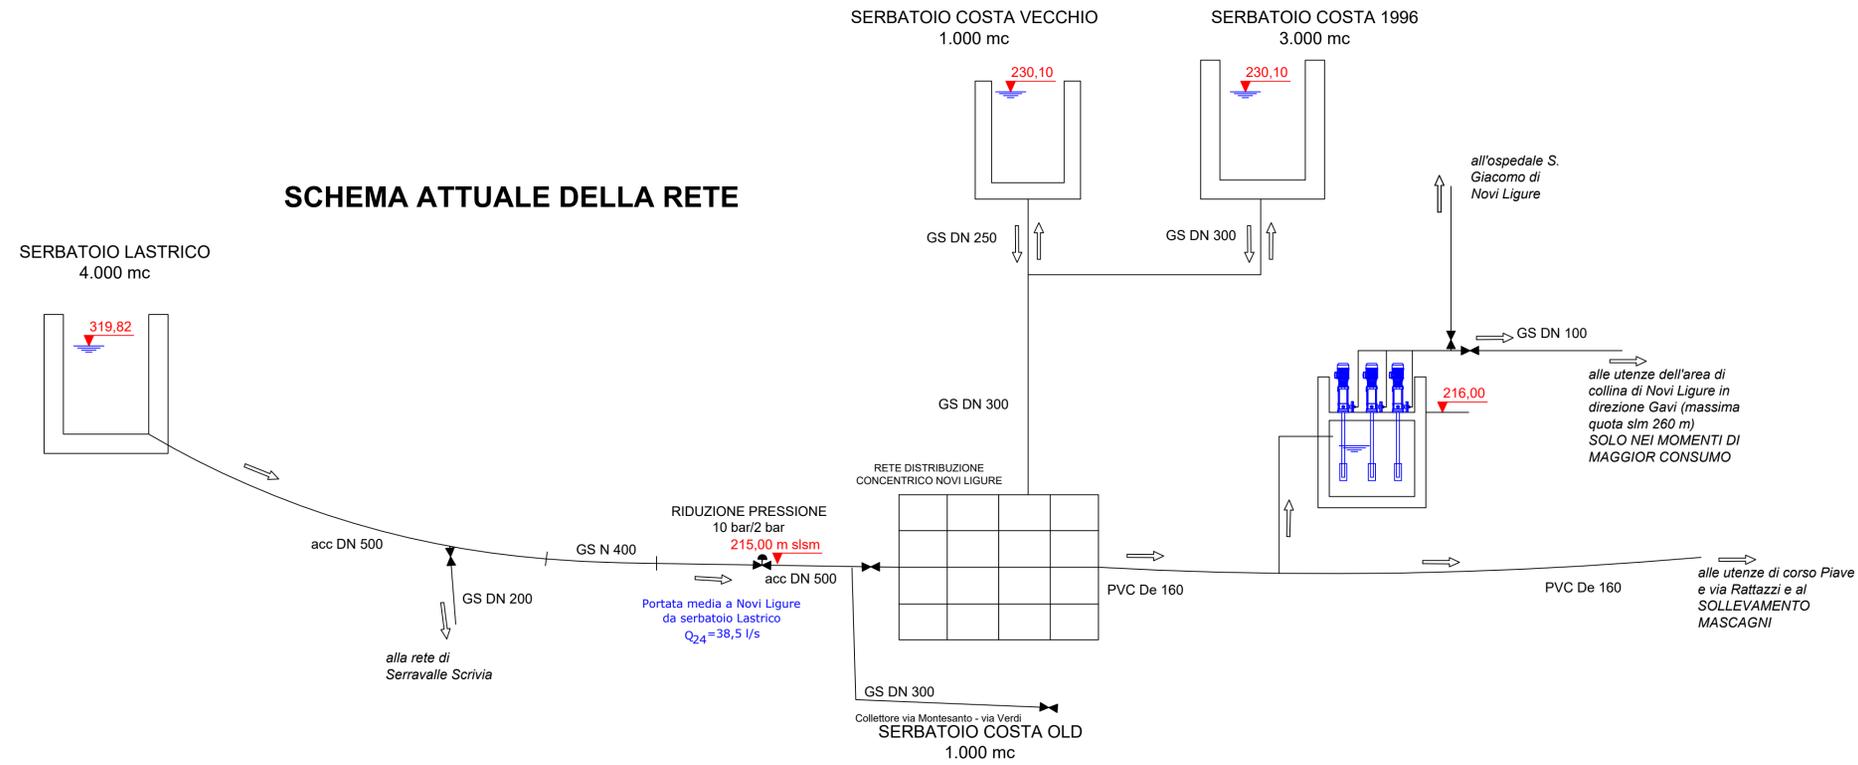

SCHEMA DI PROGETTO DELLA RETE

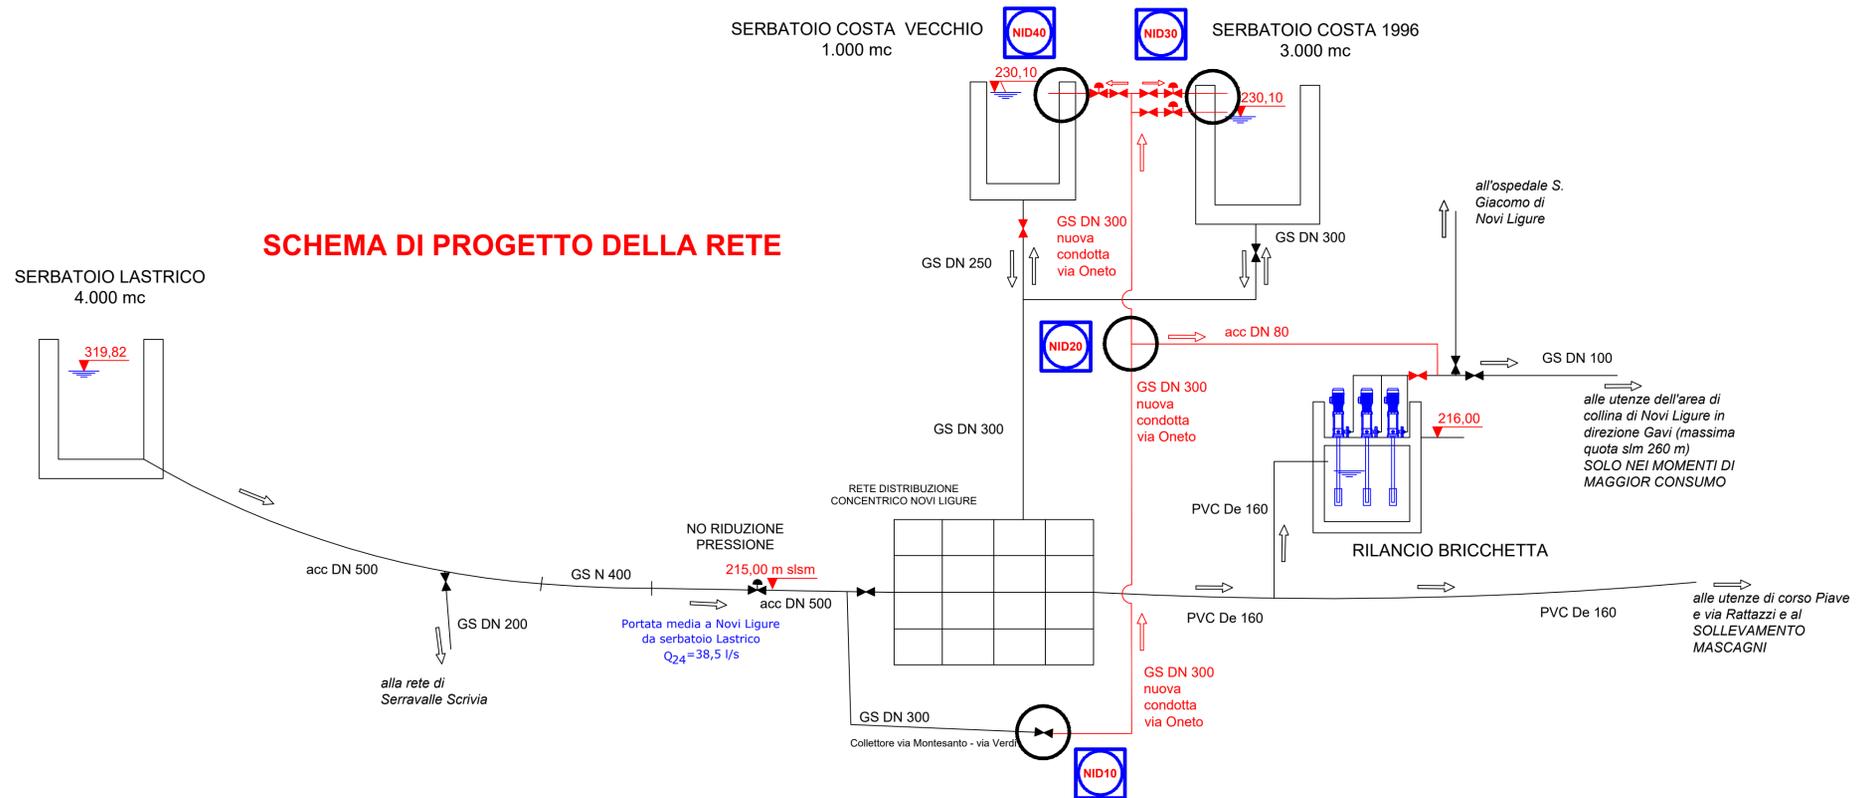

GESTIONE ACQUA S.P.A.

Sede Legale: Cassano Spinola (AL) - Regione Scrvia
 Direzione Tecnica: via Spinelli, 17 - Novi Ligure
 Codice fiscale e partita IVA 01880180060 - REA n. AL 207731
 Capitale Sociale: € 11.443.205,00 i.v.



TITOLO DEL PROGETTO

Sistemazione interferenza Pieve Novi Ligure - lotto 6 - Completamento dorsale di alimentazione serbatoi Costa

COMMESSA: ARIA ONENO257

PROGETTO

- SEMPLIFICATO
- FATTIBILITA' TECNICA ED ECONOMICA
- DEFINITIVO
- ESECUTIVO

SCHEMA RETE

REV. N.	DATA	ELABORATO DA	VERIFICATO DA (RC - RESP. GEST.)	APPROVATO DA (RIEP)	SCALA
0	APRILE 2023	Simone Moscardini	Geom. Mauro Siro Geom. Walter Sincristofaro	Ing. Vittorio RISSO	-

IL PROGETTISTA (Timbro e Firma) Ing. Guido Grosso				TAVOLA
GESTIONEACQUA				C.1